


# ODŮVODNĚNÍ ÚZEMNÍHO PLÁNU OSTRUŽNO

LEGENDA:		
STAV PLOCHY	NAVRH / PLOCHY ZMĚN	ÚZEMNÍ REZERVA
<b>HRANICE ÚZEMNÍCH JEDNOTEK A PLOCH</b>		
		Hranice katastrálního území
		Hranice zastavěného území k 29. 3. 2019
		Hranice zastavitelných ploch (Z) a ploch přestavby (P)
<b>ZÁBOR ZEMĚDĚLSKÉHO PŮDNÍHO FONDU</b>		
		Hranice BPEJ
		Kód BPEJ
		Třída ochrany
		Investice do půdy (meliorace)
		Půdy (BPEJ) I. a II. třídy ochrany ZPF

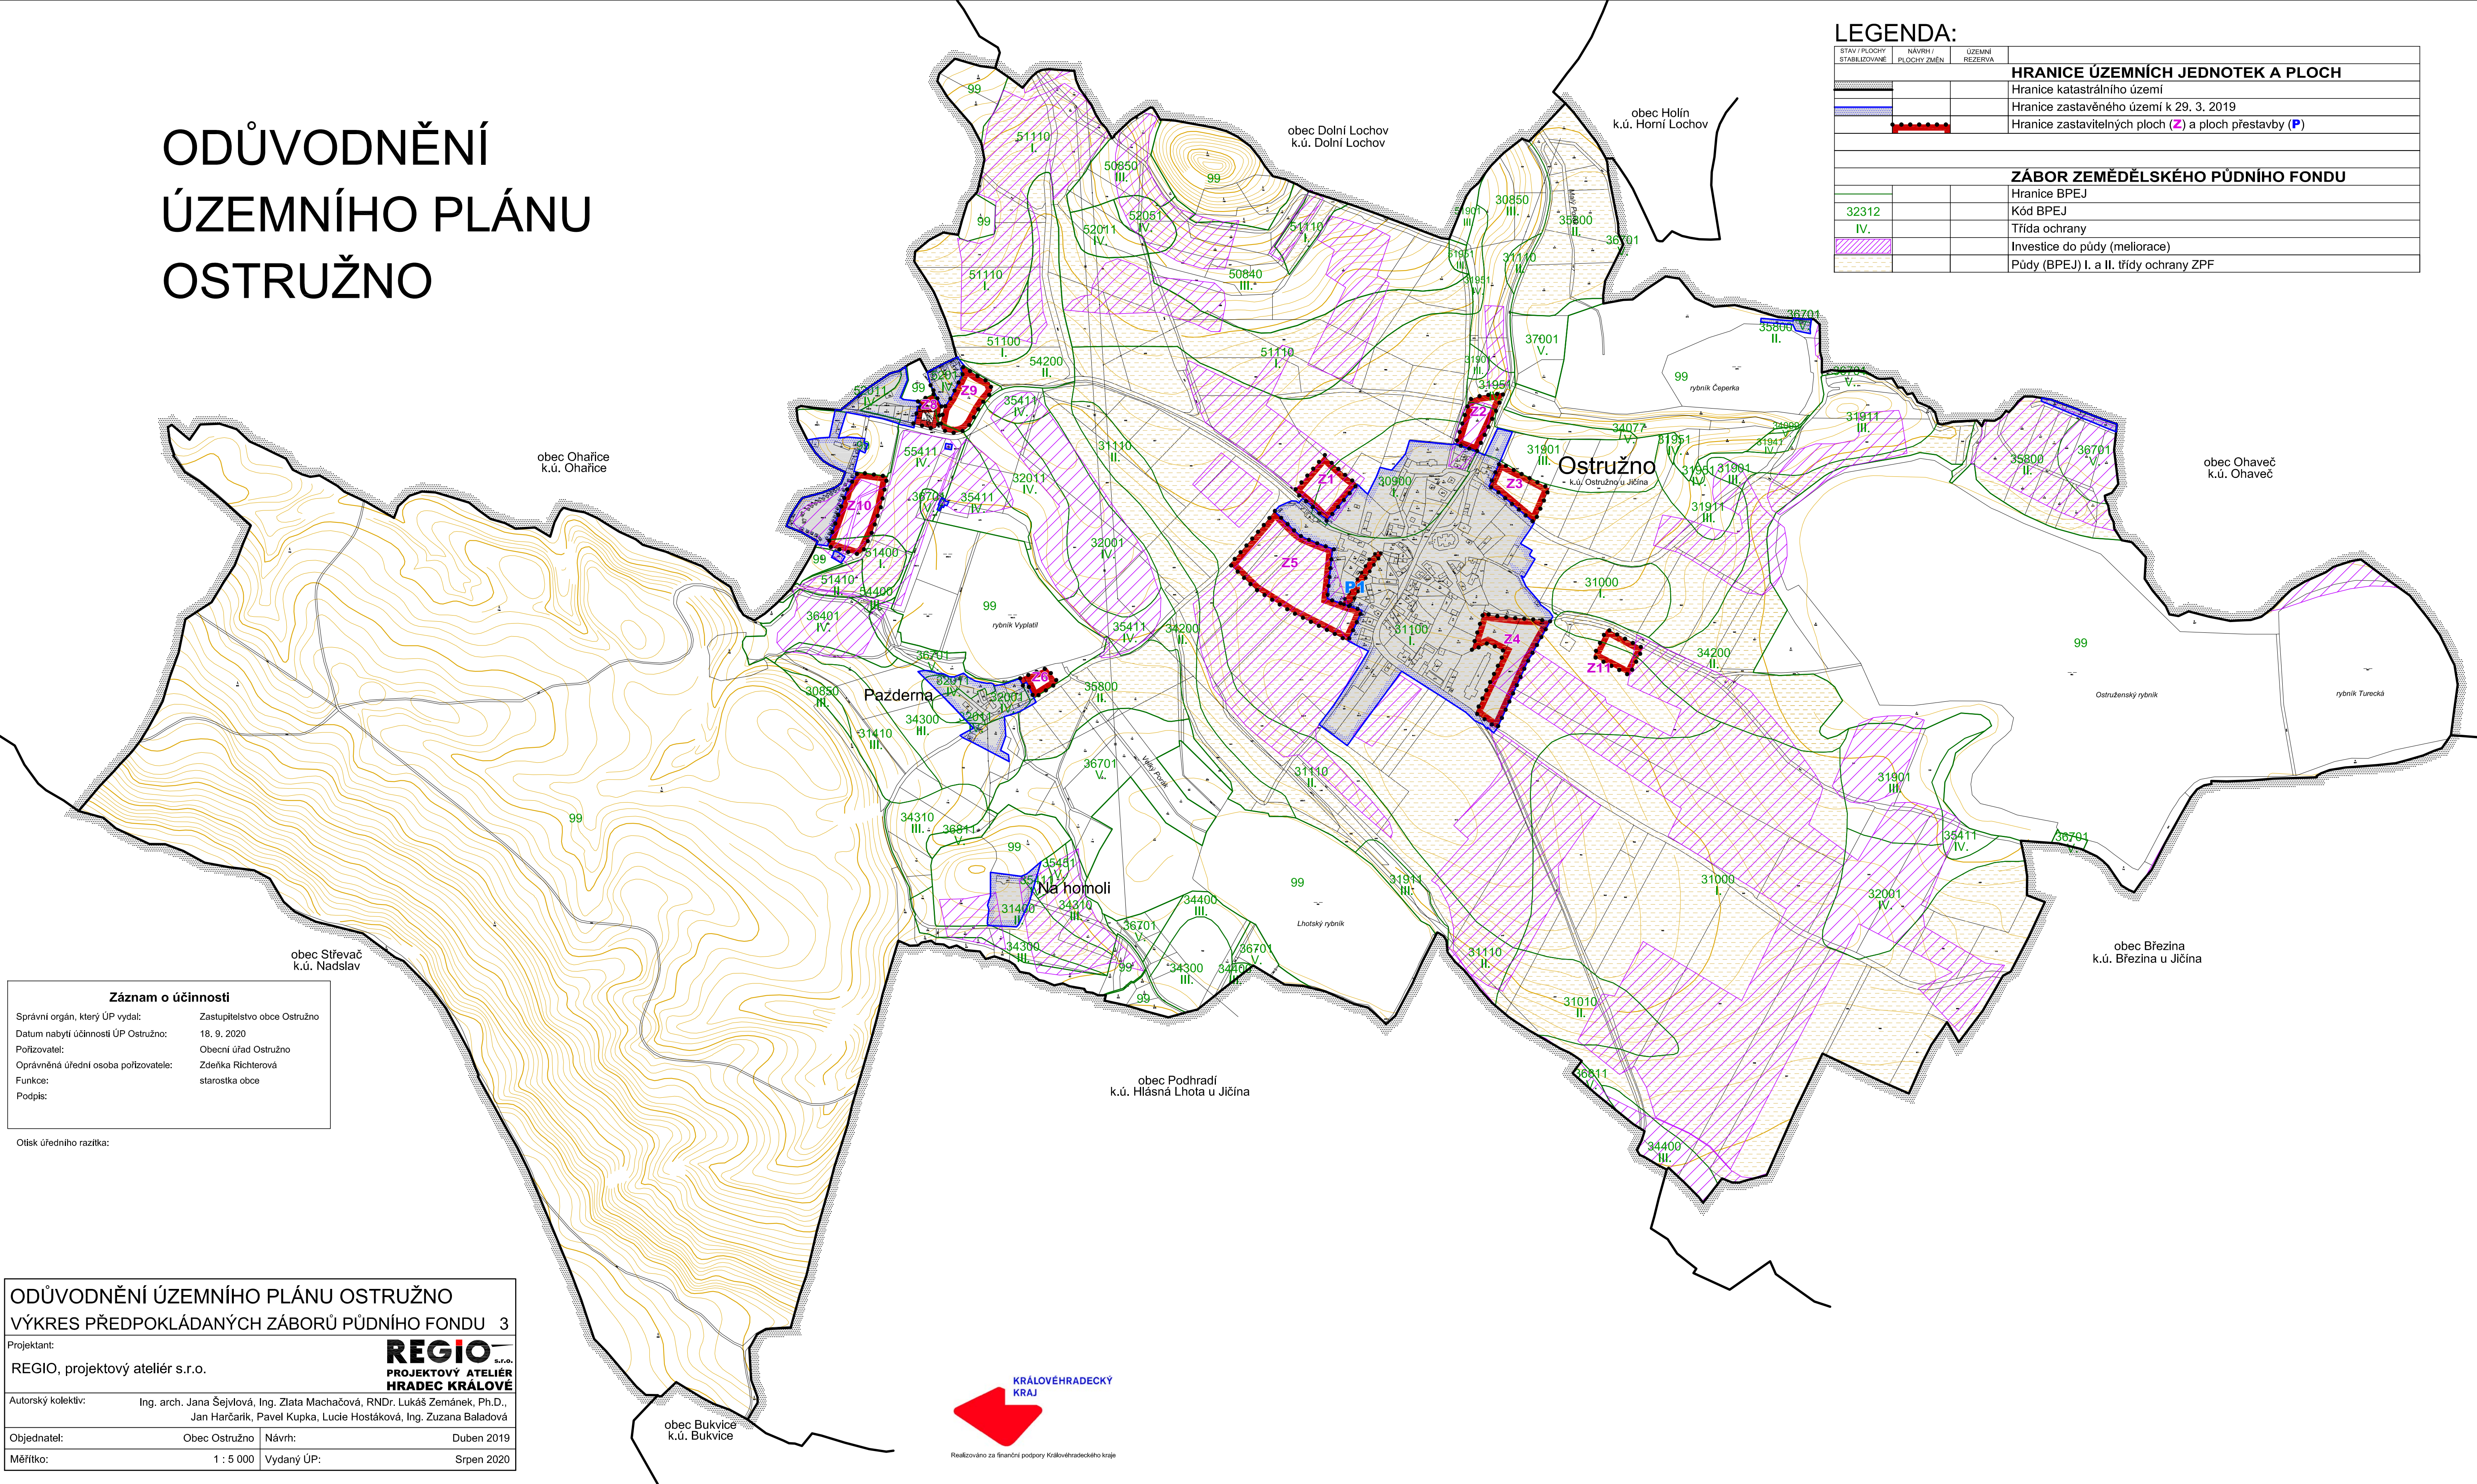

Záznam o účinnosti	
Správní orgán, který ÚP vydal:	Zastupitelstvo obce Ostružno
Datum nabytí účinnosti ÚP Ostružno:	18. 9. 2020
Pořizovatel:	Obecní úřad Ostružno
Oprávněná úřední osoba pořizovatele:	Zdeňka Richterová
Funkce:	starostka obce
Podpis:	

Otisk úředního razítka:

ODŮVODNĚNÍ ÚZEMNÍHO PLÁNU OSTRUŽNO VÝKRES PŘEDPOKLÁDANÝCH ZÁBORŮ PŮDNÍHO FONDU 3			
Projektant:		<b>REGIO</b> s.r.o. PROJEKTOVÝ ATELIER HRADEC KRÁLOVÉ	
Autorský kolektiv:		Ing. arch. Jana Šejtlová, Ing. Zlata Macháčová, RNDr. Lukáš Zemánek, Ph.D., Jan Harčarik, Pavel Kupka, Lucie Hostáková, Ing. Zuzana Baladová	
Objednatel:	Obec Ostružno	Návrh:	Duben 2019
Měřítko:	1 : 5 000	Vydání ÚP:	Srpen 2020



Realizováno za finanční podpory Královéhradeckého kraje